


Aprovat inicialment per l'Ajuntament
a la sessió del dia 31 de juliol 1997
de 19

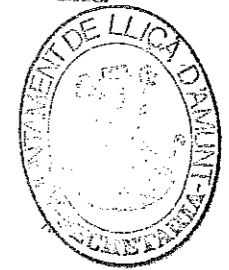


El Secretari,

Aprovat definitivament per l'Ajuntament
a la sessió del dia 11 de desembre 1997
de 19



El Secretari,

CARRETERA C-1415

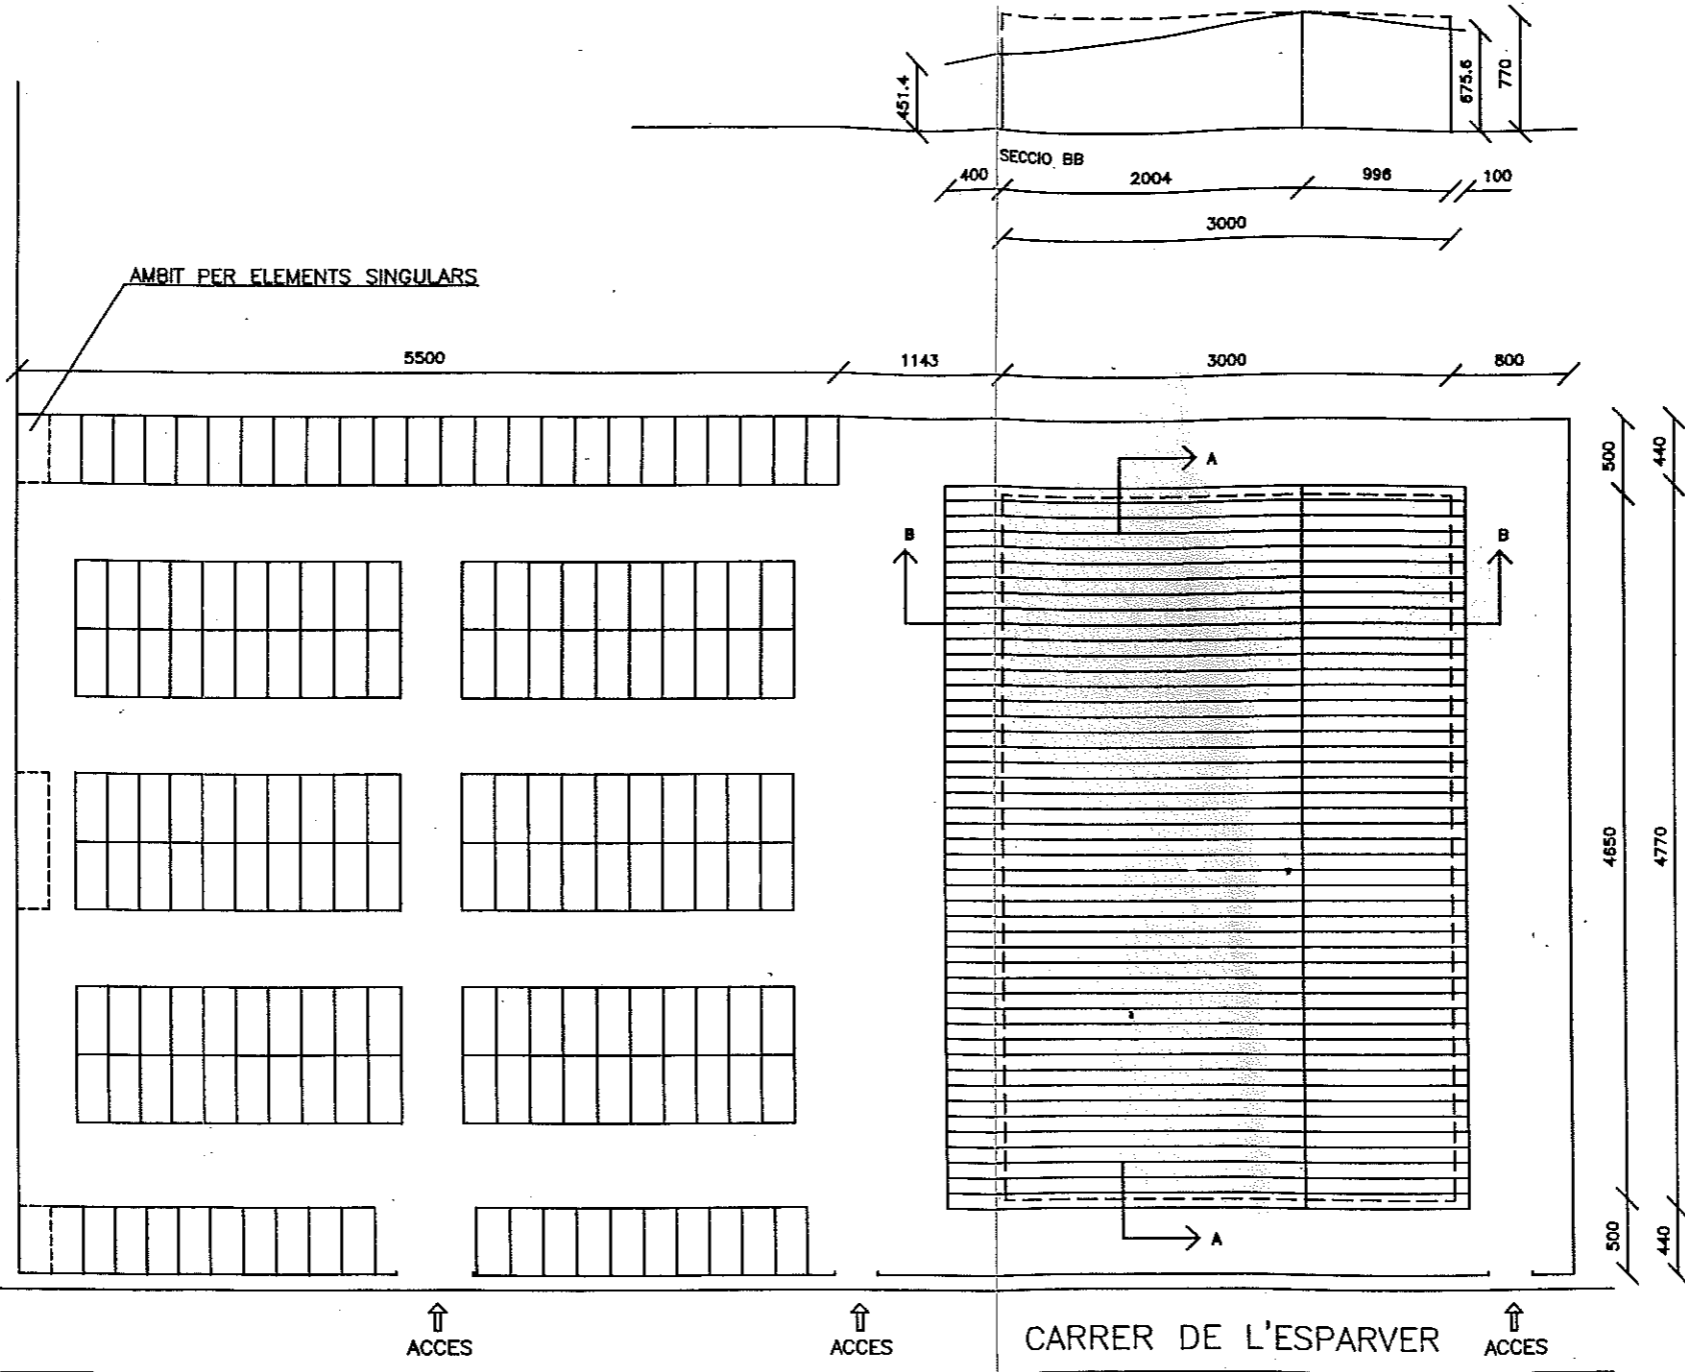

CARRER DE L'ESPARVER

PLANTA COBERTA

PLANTA COBERTA I SECCIONS ALINEACIONS E. 1/500

	Col·legi d'Arquitectes de Catalunya
22 JUL. 1997	96002573
VISAT	Ordre del dia 13/1982 del 17/12 Els membres (ap. 1/1986 7/12/84)