

↓  
D

583,940 M2  
plm2

ESTUDIO DE DETALLE  
VIVIENDAS PLAÇA DE CATALUNYA


SITUACIÓN:

PLAÇA DE CATALUNYA S/N  
EN EL CASCO URBANO DE  
LLIÇA D'AMUNT (BARCELONA)

Escala: Fecha: JULIO '85  
Plano: Expte: 84/074

SITUACION Y EMPLAZAMIENTO

PROMOTOR:

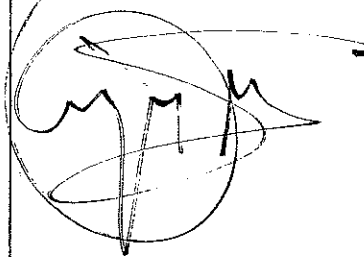



ARQUITECTOS  
alfonso santamaria sors

ALFONS SANTAMARIA SORS  
ARQUITÈCTE

ARQUITECTURA I INTERIORISME 254 23 03  
Barcelona Aragó 178 180

LA CRUILLA 841 6125  
Llicà d'amunt barriornorte

Carrer Ml

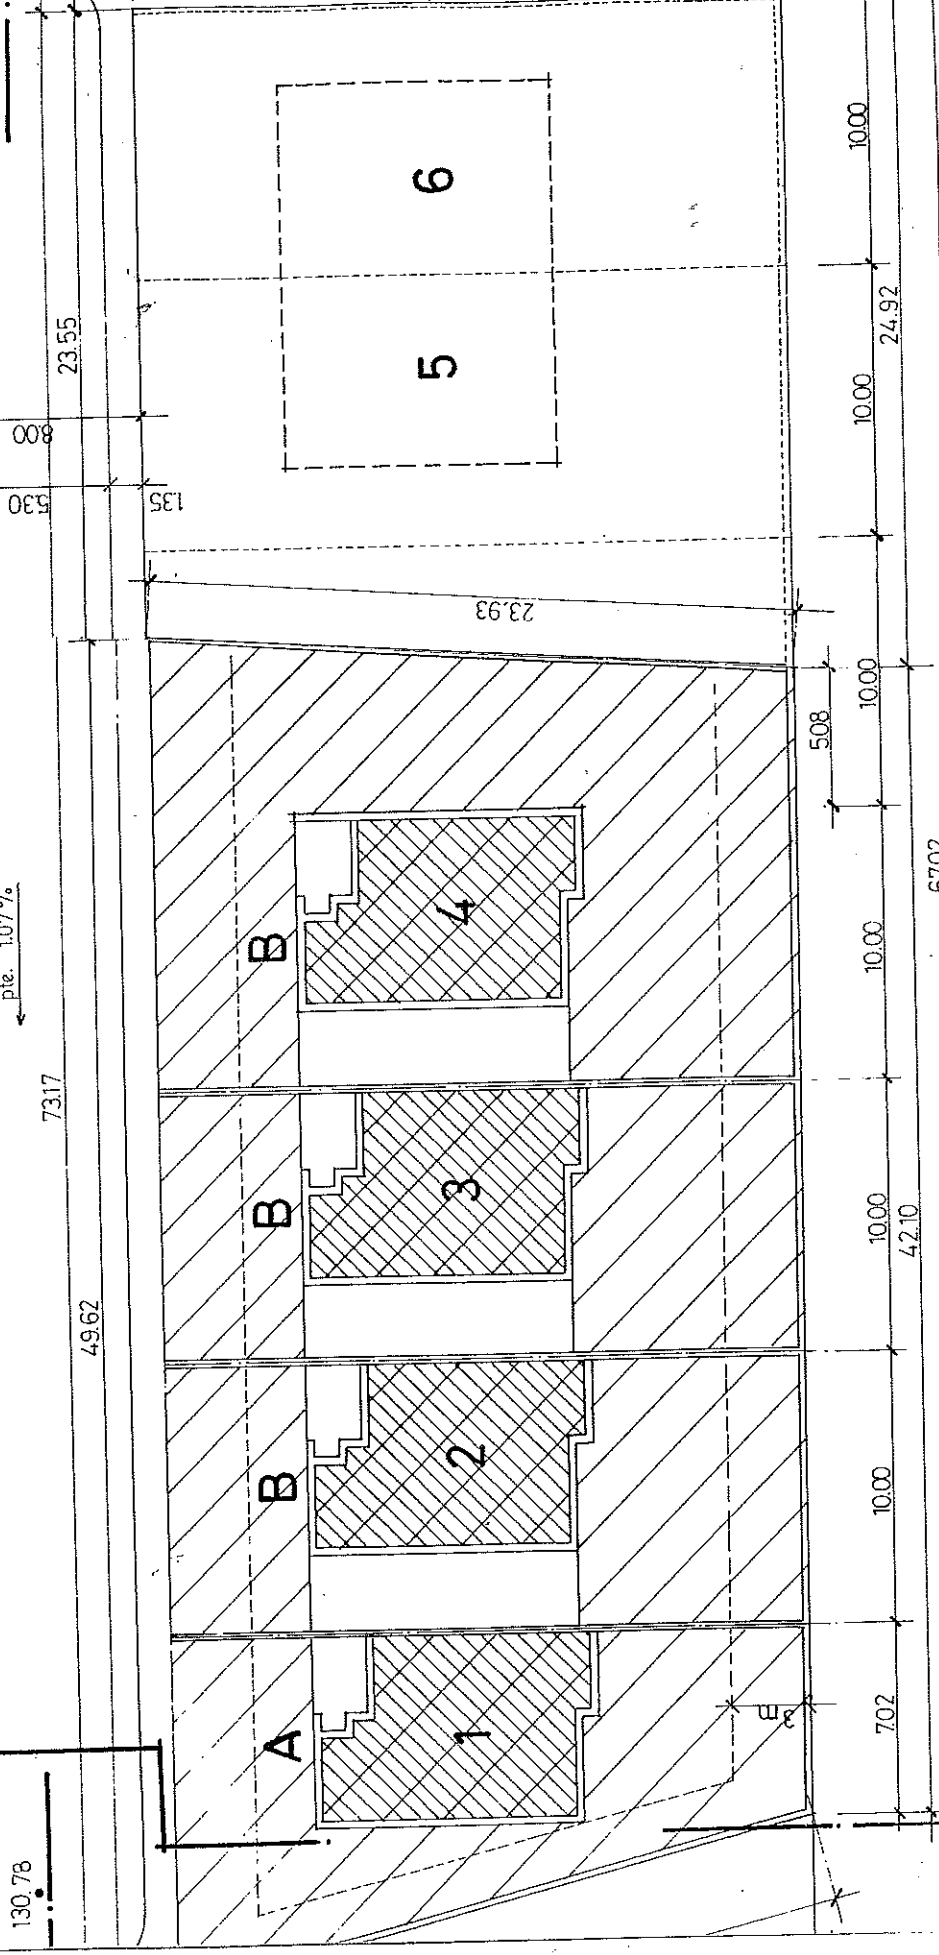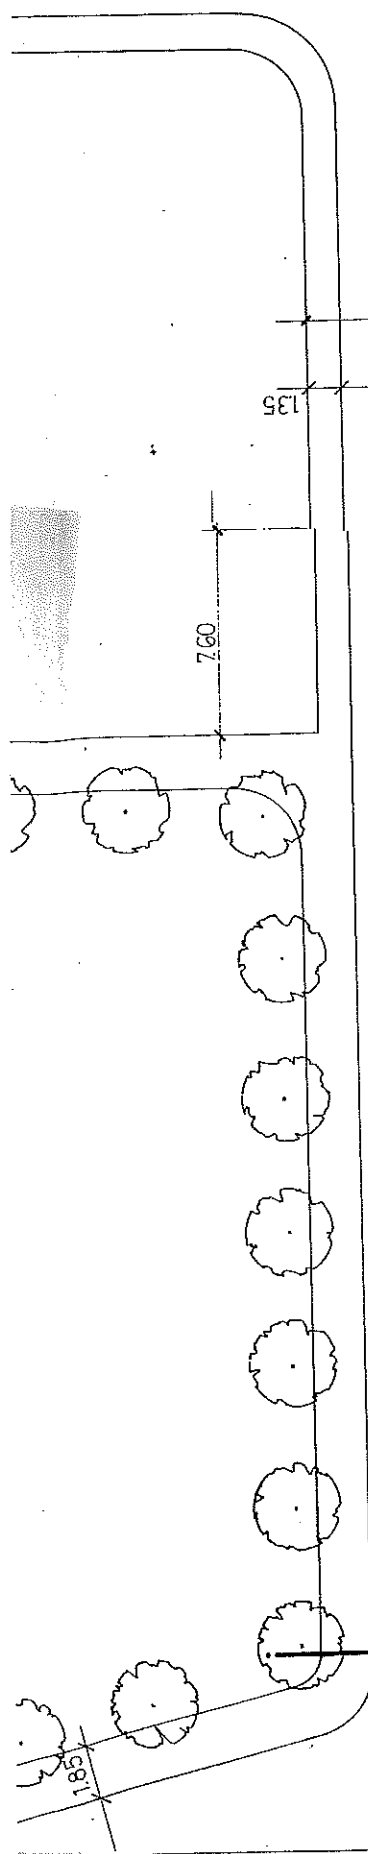

ACEQUIA SOTS AIGÜES

SUP. SOLAR 1,088,369 M<sup>2</sup>  
(28,805,886 plm<sup>2</sup>)

SUP. RESTO 15.4E

# EMPLAZAMIENTO e: 1/200



