


Aprovat inicialment per l'Ajuntament
a la sessió del dia 25 de febrer 1997
de 19__

El Secretari,


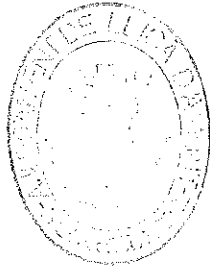


Aprovat definitivament per l'Ajuntament
a la sessió del dia 29 d'abril 1997
de 19__

El Secretari,



BARRI DE CAN XICOTA

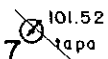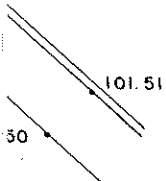

.55

AJUNTAMENT
DE
LLIÇA D'AMUNT

VALLÈS ORIENTAL

ESTUDI DE
DETALL PER A
DETERMINAR LES
ALINEACIONS I
RASANTS D'UN
TRAM DEL CARRER
PICA D'ESTATS.

PLANTA GENERAL

ESCALA 1:200


3



L'ALCALDE,

L'ARQUITECTA MUNICIPAL,

LLIÇA D'AMUNT, FEBRER 1.996

MANEL DIAZ CARRASCO

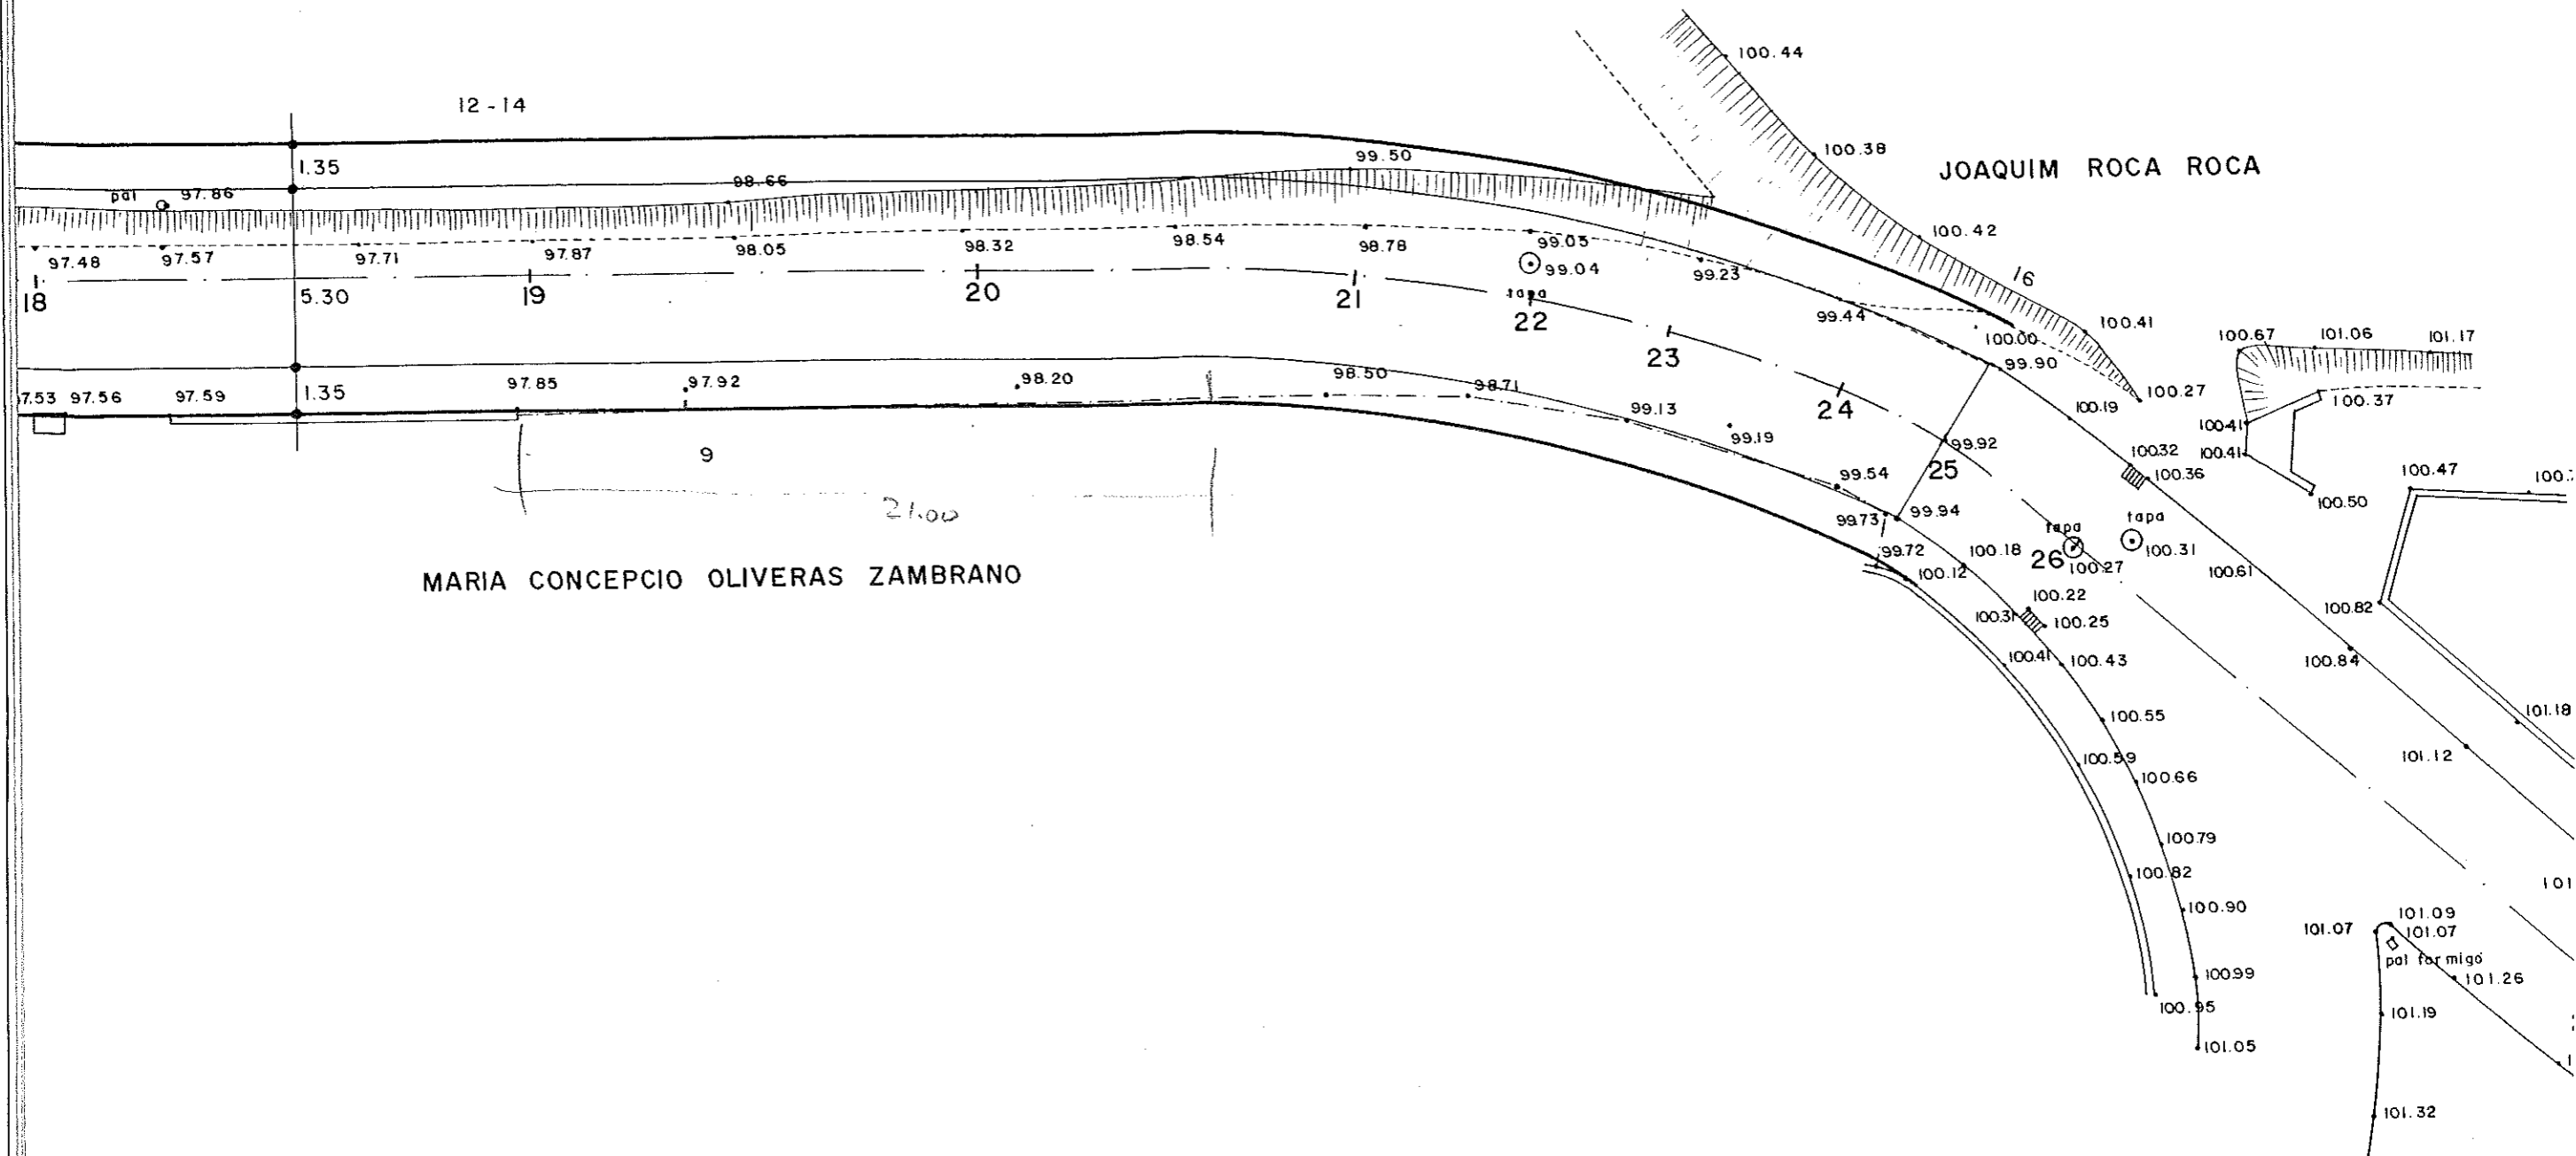


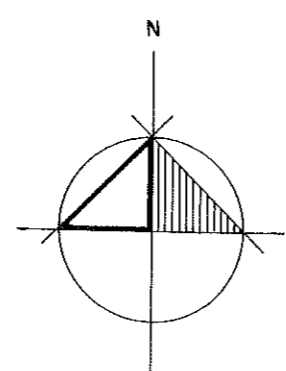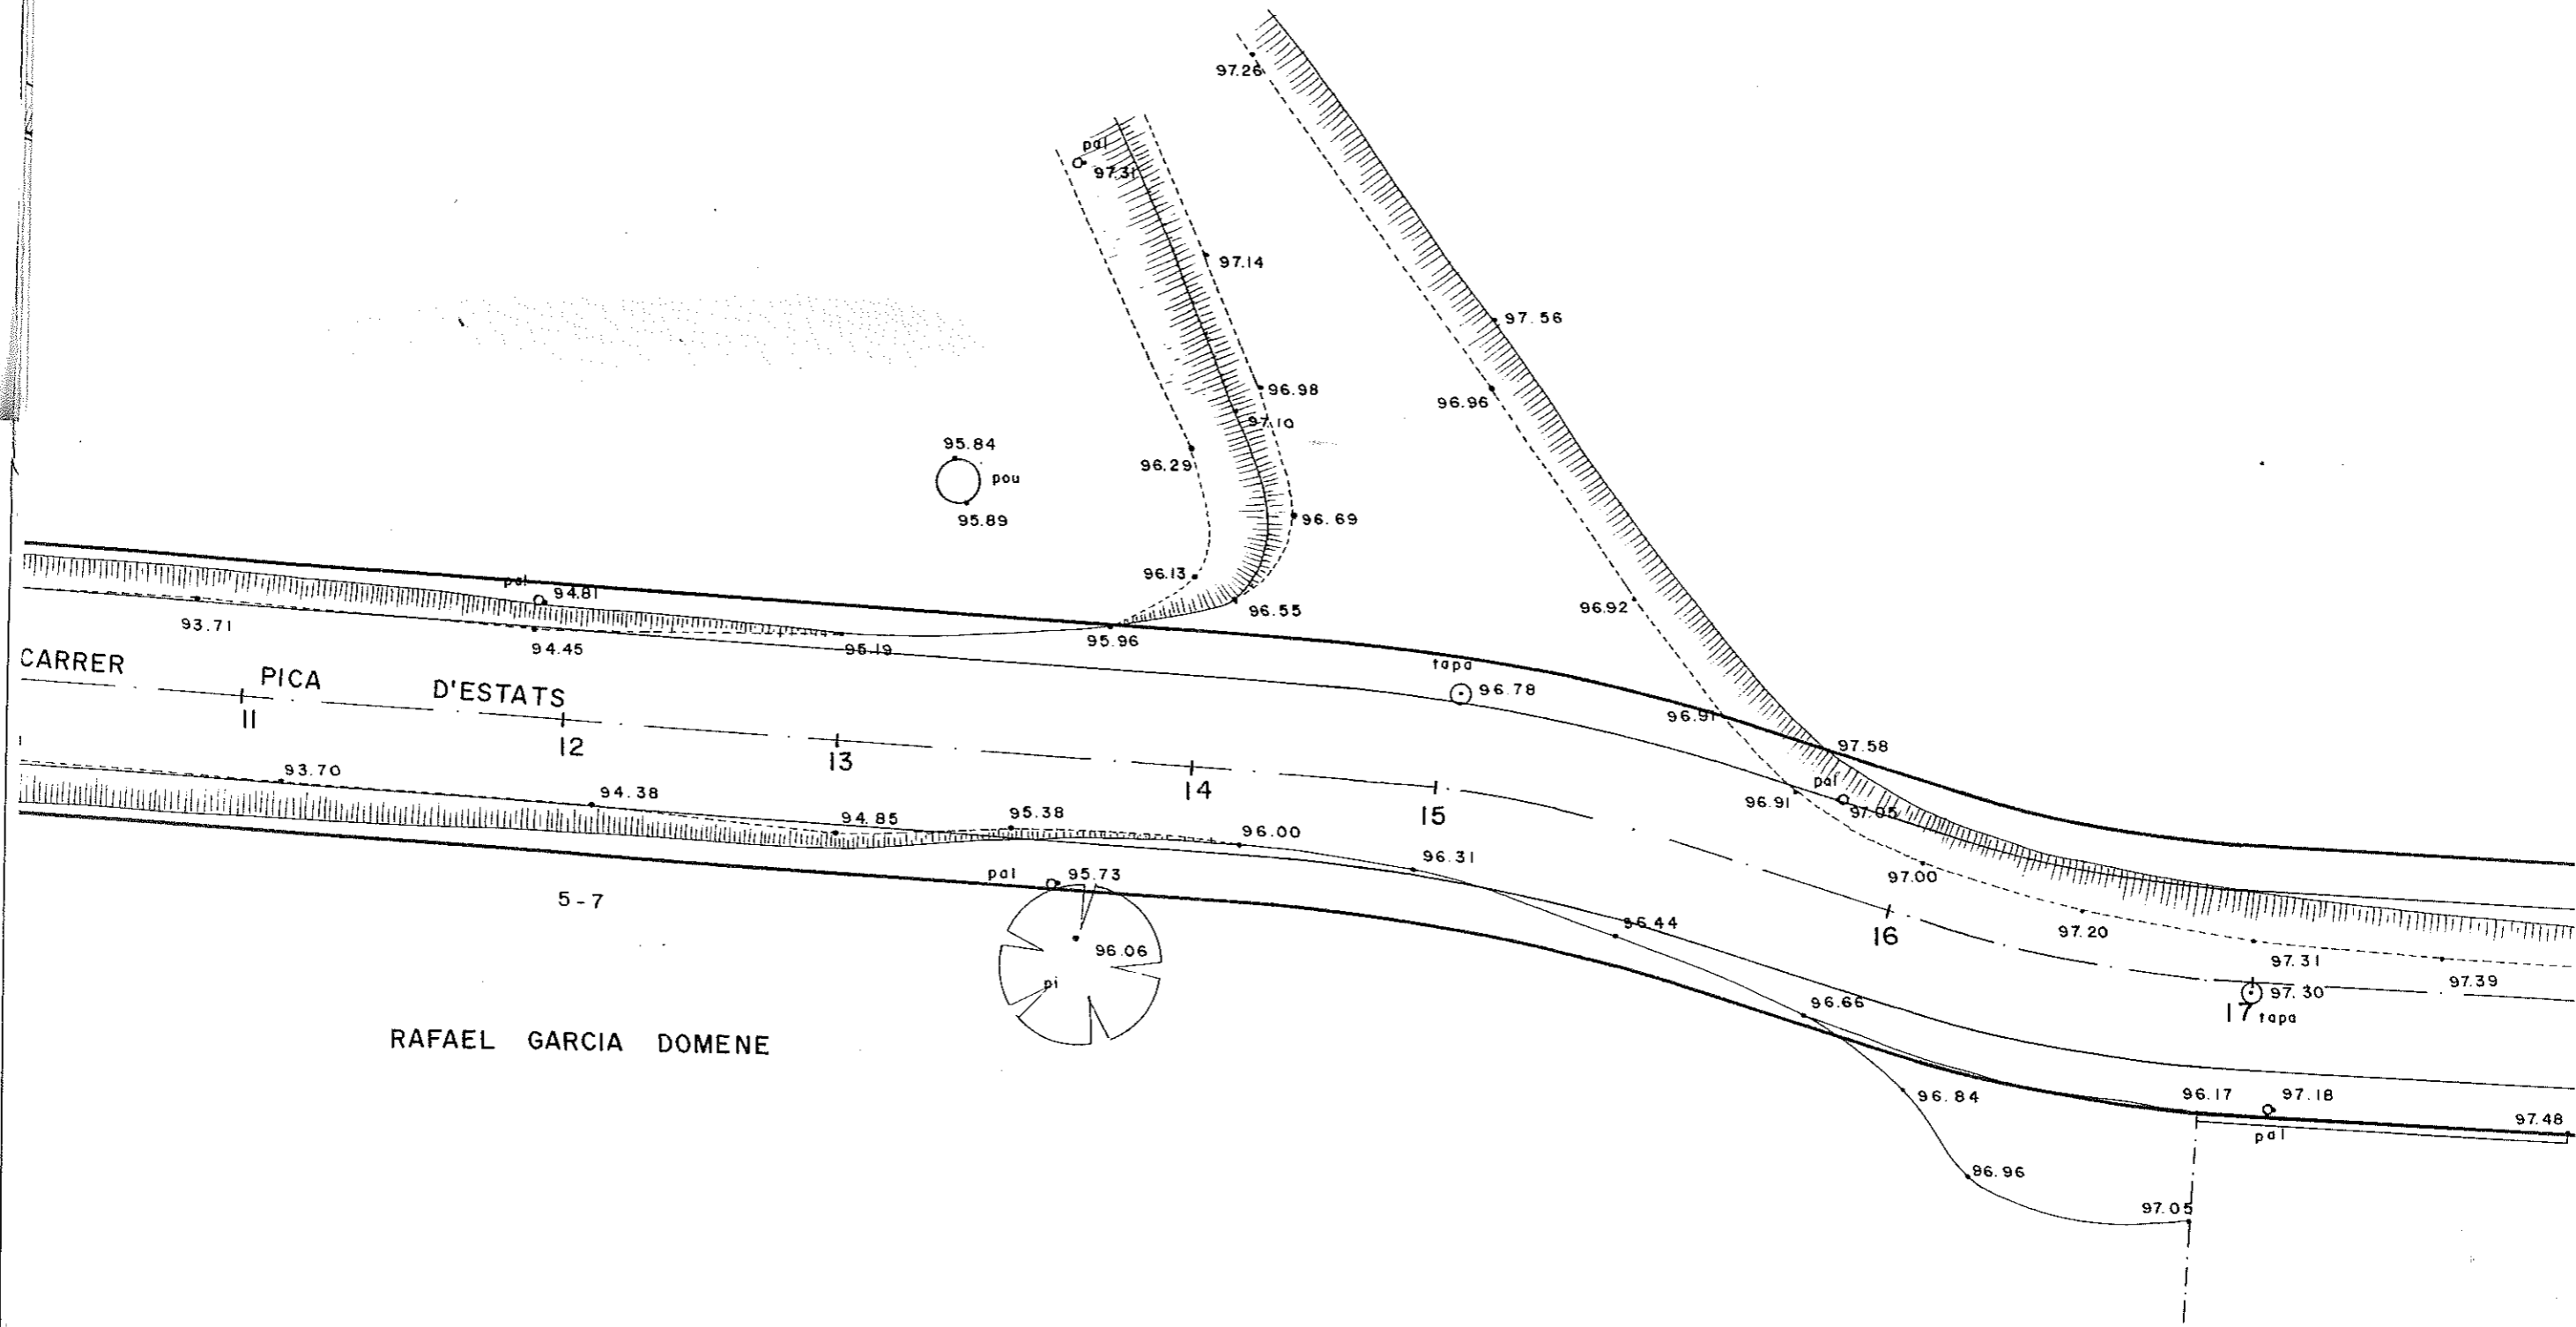


MANEL VALLS MAZARICO

RAFAEL GARCIA DOMENE

RAFAEL GARCIA DOMENE

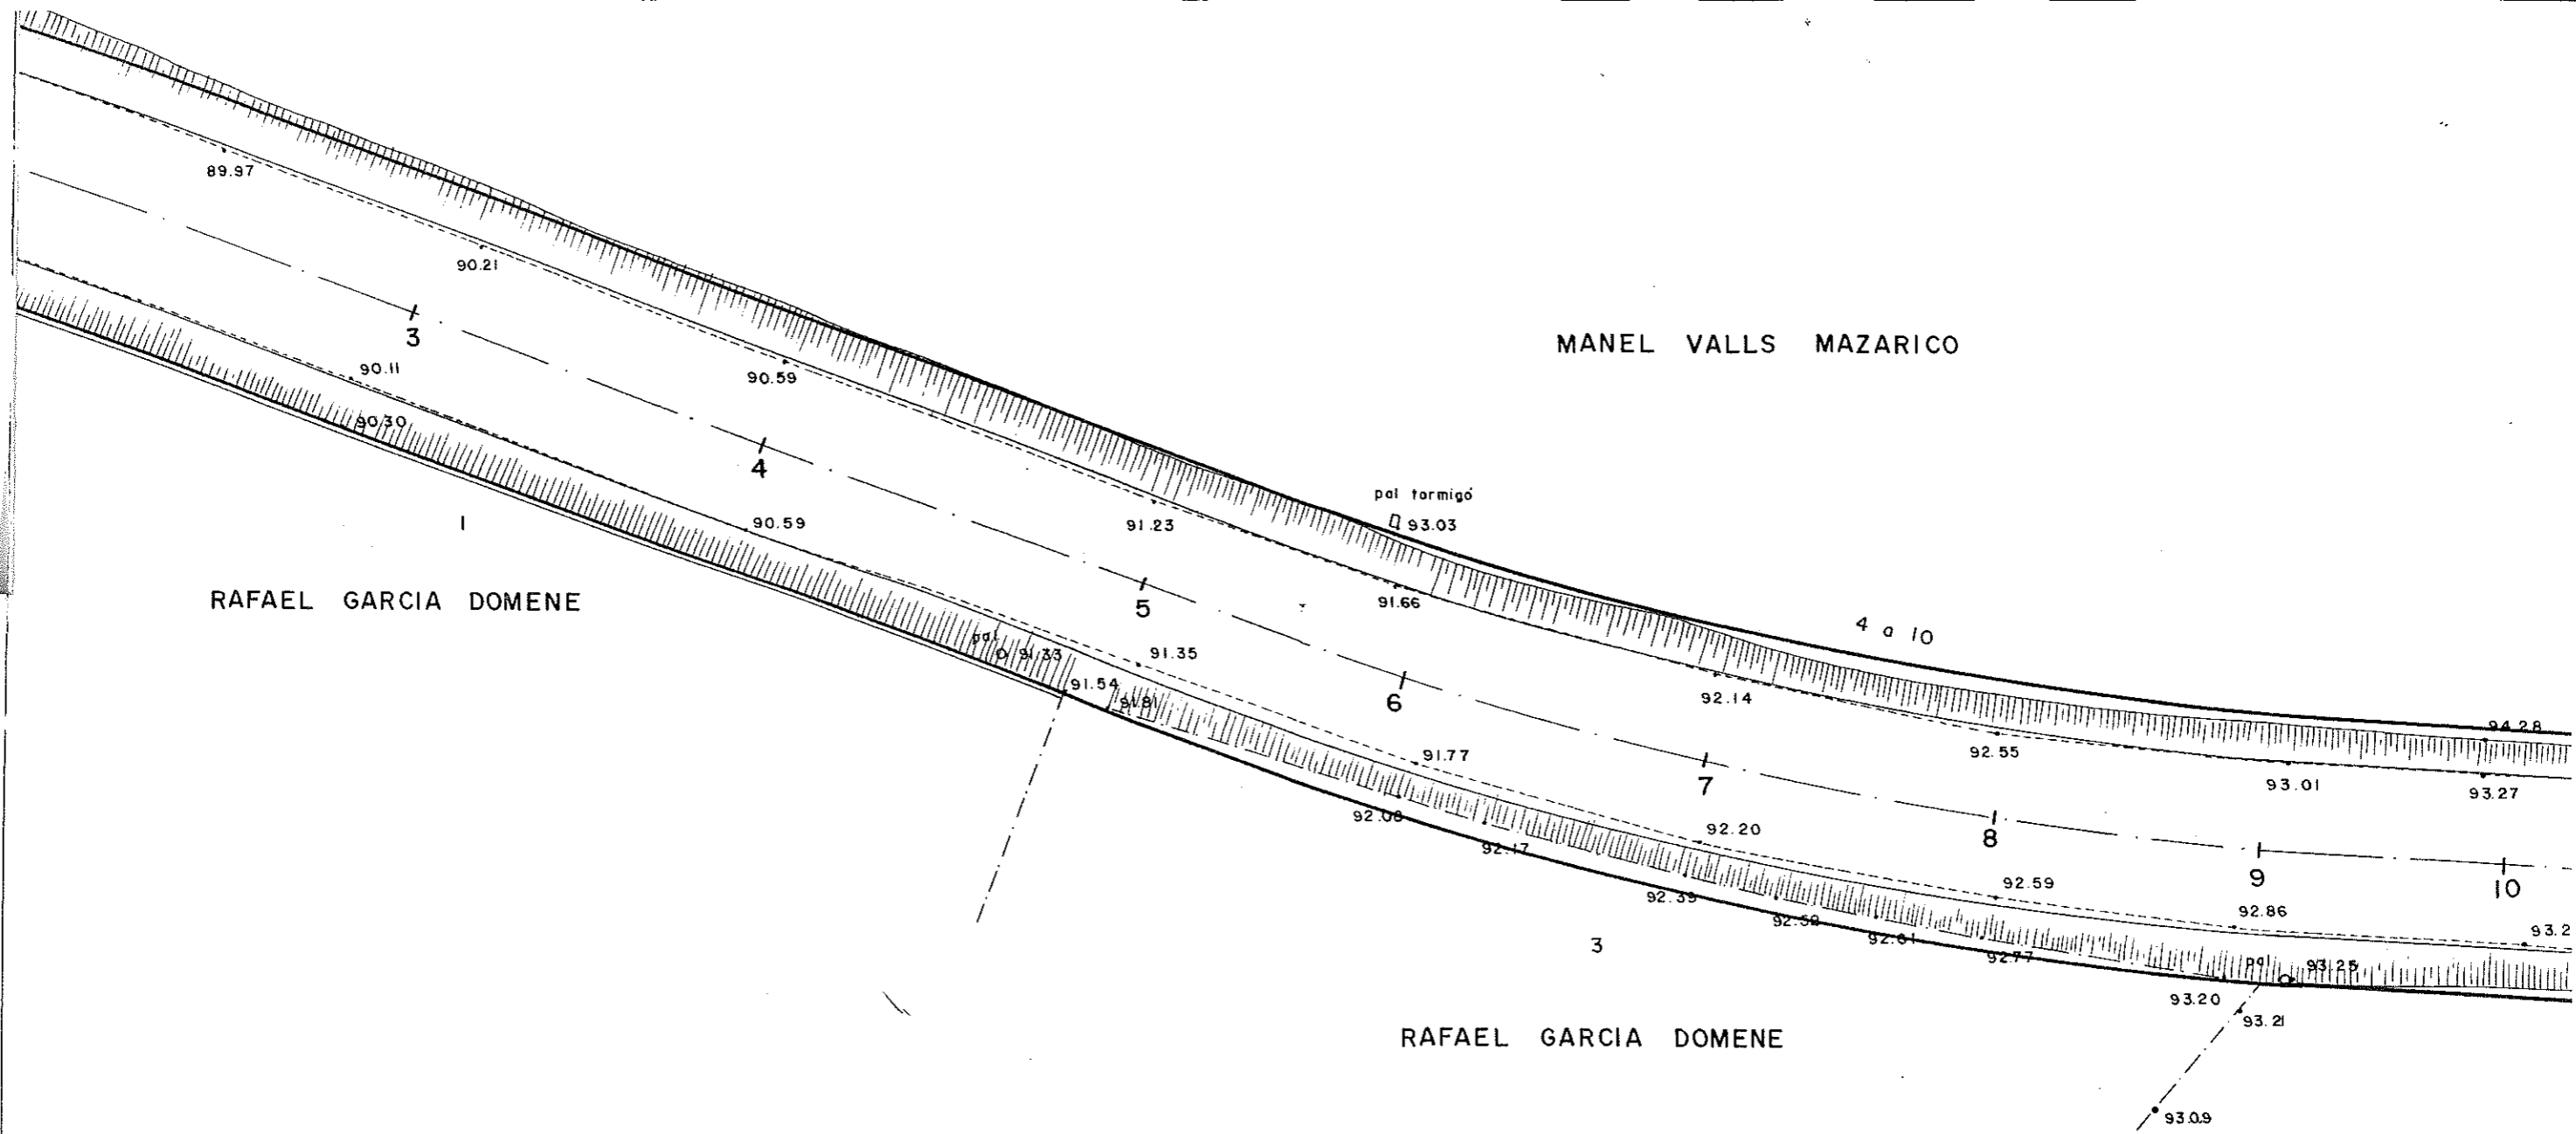


RAFAEL GARCIA DOMENE

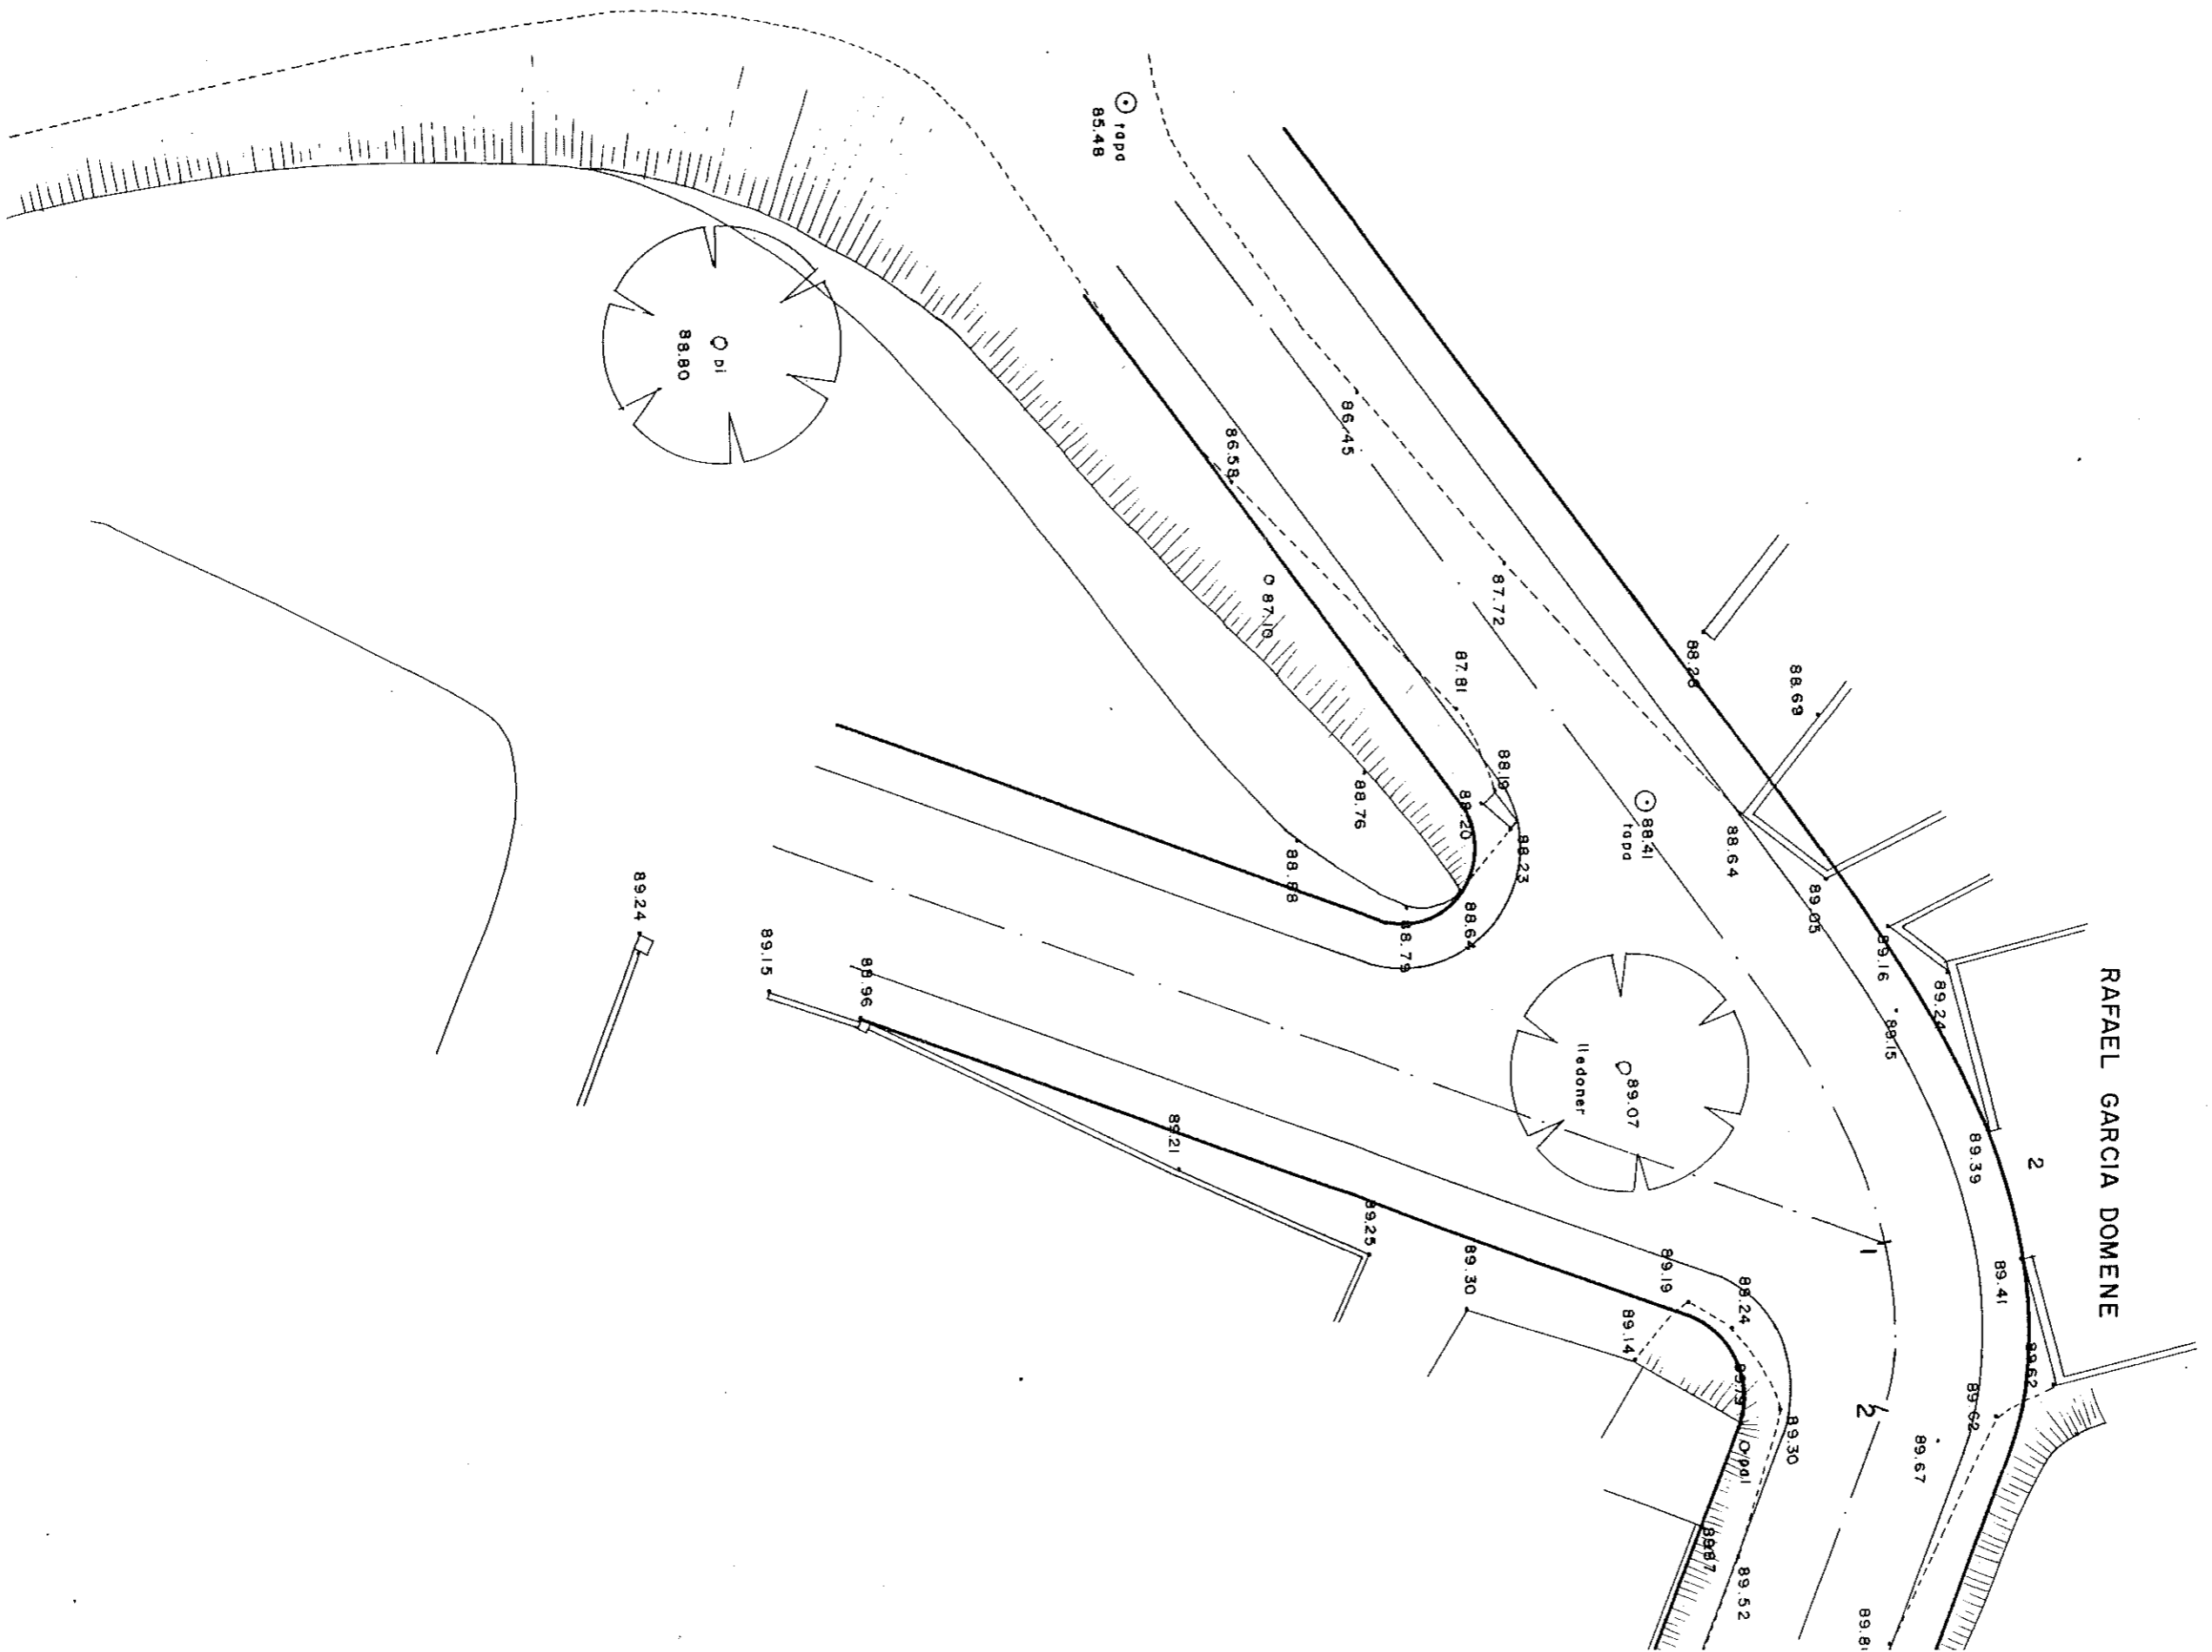


Aprovat inicialment per l'Ajuntament
a la sessió del dia 25 de Febrer 1997
de 19 _____

El Secretari,

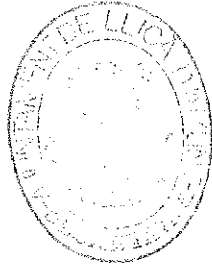

Aprovat definitivament per l'Ajuntament
a la sessió del dia 29 d'Abril 1997
de 19 _____

El Secretari,

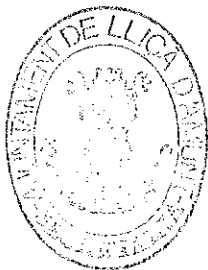

AJUNTAMENT
DE
LLIÇA D'AMUNT

VALLÈS ORIENTAL

ESTUDI DE
DETALL PER A
DETERMINAR LES
ALINEACIONS I
RASANTS D'UN
TRAM DEL CARRER
PICA D'ESTATS.

PERFIL LONGITUDINAL

ESCALA 1:200

4

L'ALCALDE,

L'ARQUITECTA MUNICIPAL,

LLIÇA D'AMUNT, FEBRER 1.997

	PENDENT	8.33 %			PENDENT	0.92 %	
94.41	95.02	95.98	96.70	96.83	97.30	97.50	
94.51	95.20	96.08	96.70	96.83	97.26	97.68	
9.70	8.30	10.60	7.40	14.10	11.20	10.80	
110.60	118.90	129.50	136.90	151.00	162.20	173.00	
12	13	14	15	16	17	18	

		PENDENT 4.43%							
90.59	91.29	91.71	92.17	92.57	92.93	93.27	93.70		
90.88	91.43	91.80	92.22	92.62	92.97	93.30	93.70		
11.30	12.30	8.50	9.40	9.00	8.10	7.30	9.00		
37.30	49.60	58.10	67.50	76.50	84.60	91.90	100.90		
4	5	6	7	8	9	10	11		

P. C. 89.00

COTES TERRENY	89.40	89.46	90.16
COTES RASANT	89.23	89.46	90.38
DISTANCIES PARCIAIS	0.00	5.10	20.90
DISTANCIES A L'ORIGEN	0.00	5.10	26.00
NUMERO PERFIL	1	2	3